


Leppiniemi-Pyhänsivun osayleiskaava Suunnittelualueen alustava rajaus



Pyhänsivun asemakaava ja
Leppiniemen asemakaavan muutos
n. 1 105 ha

Leppiniemi-Pyhänsivun
osayleiskaava
n. 2 195 ha

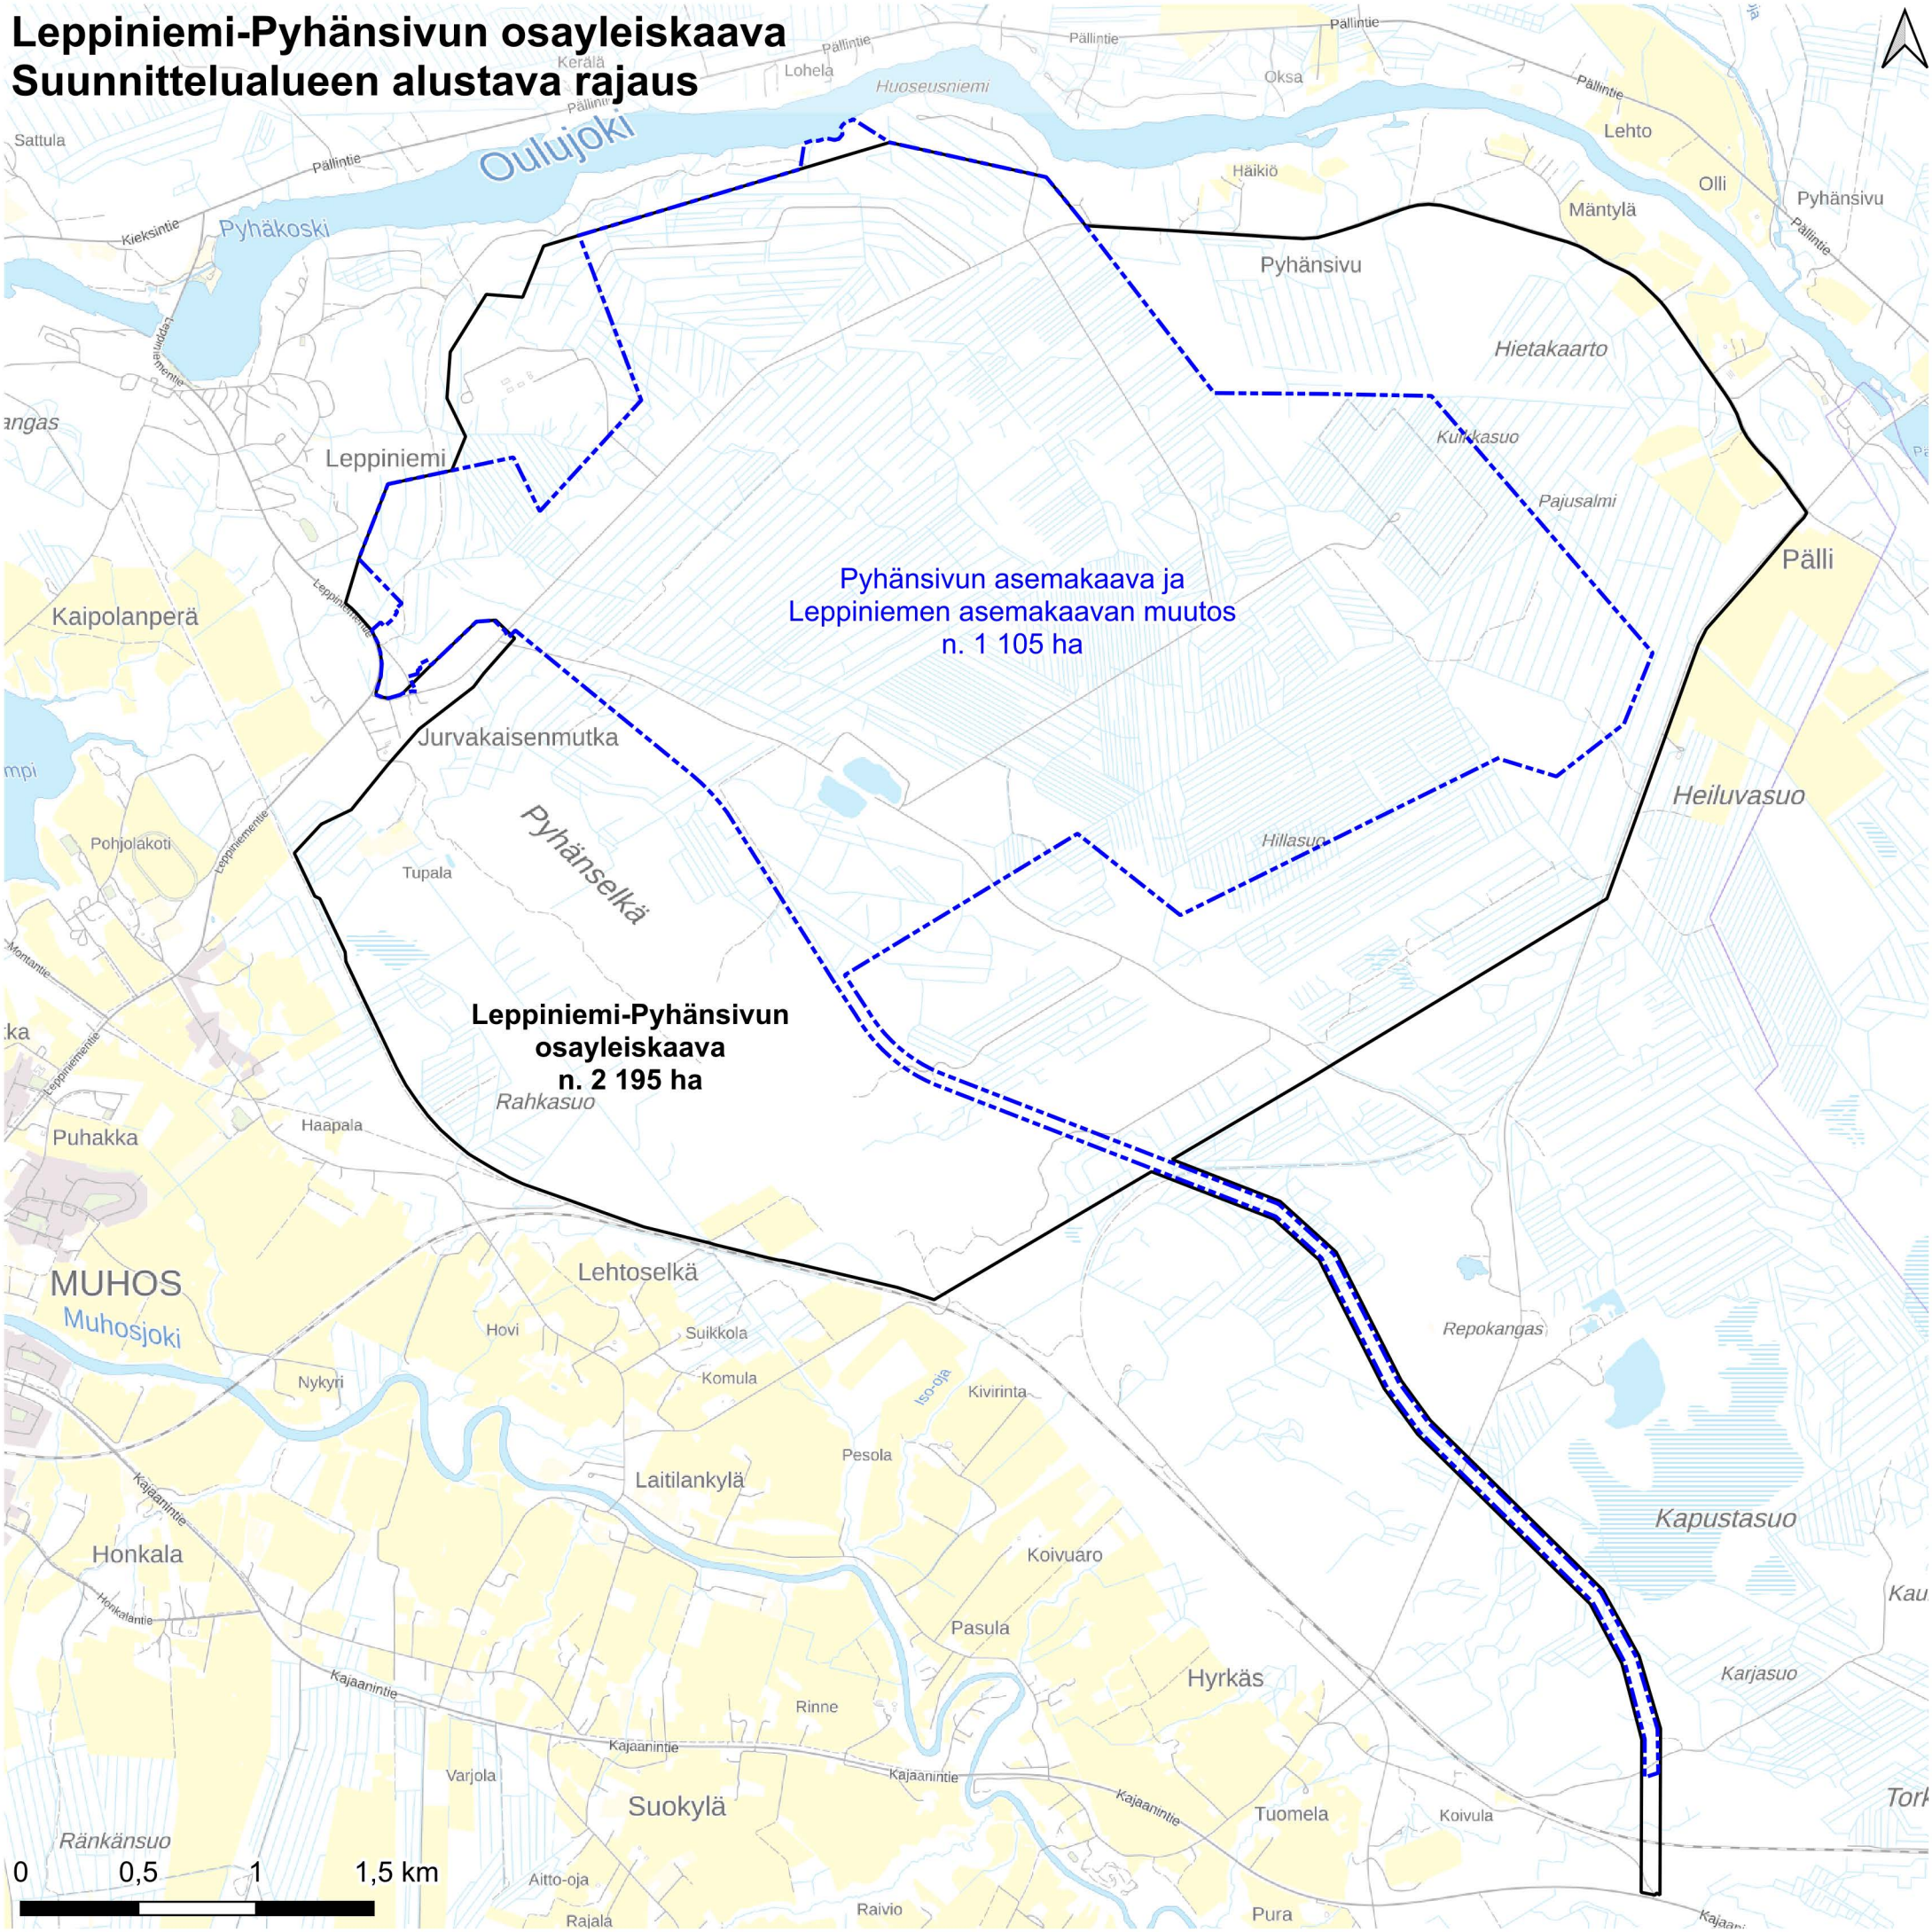